


BUDYNEK 2 - PARTER

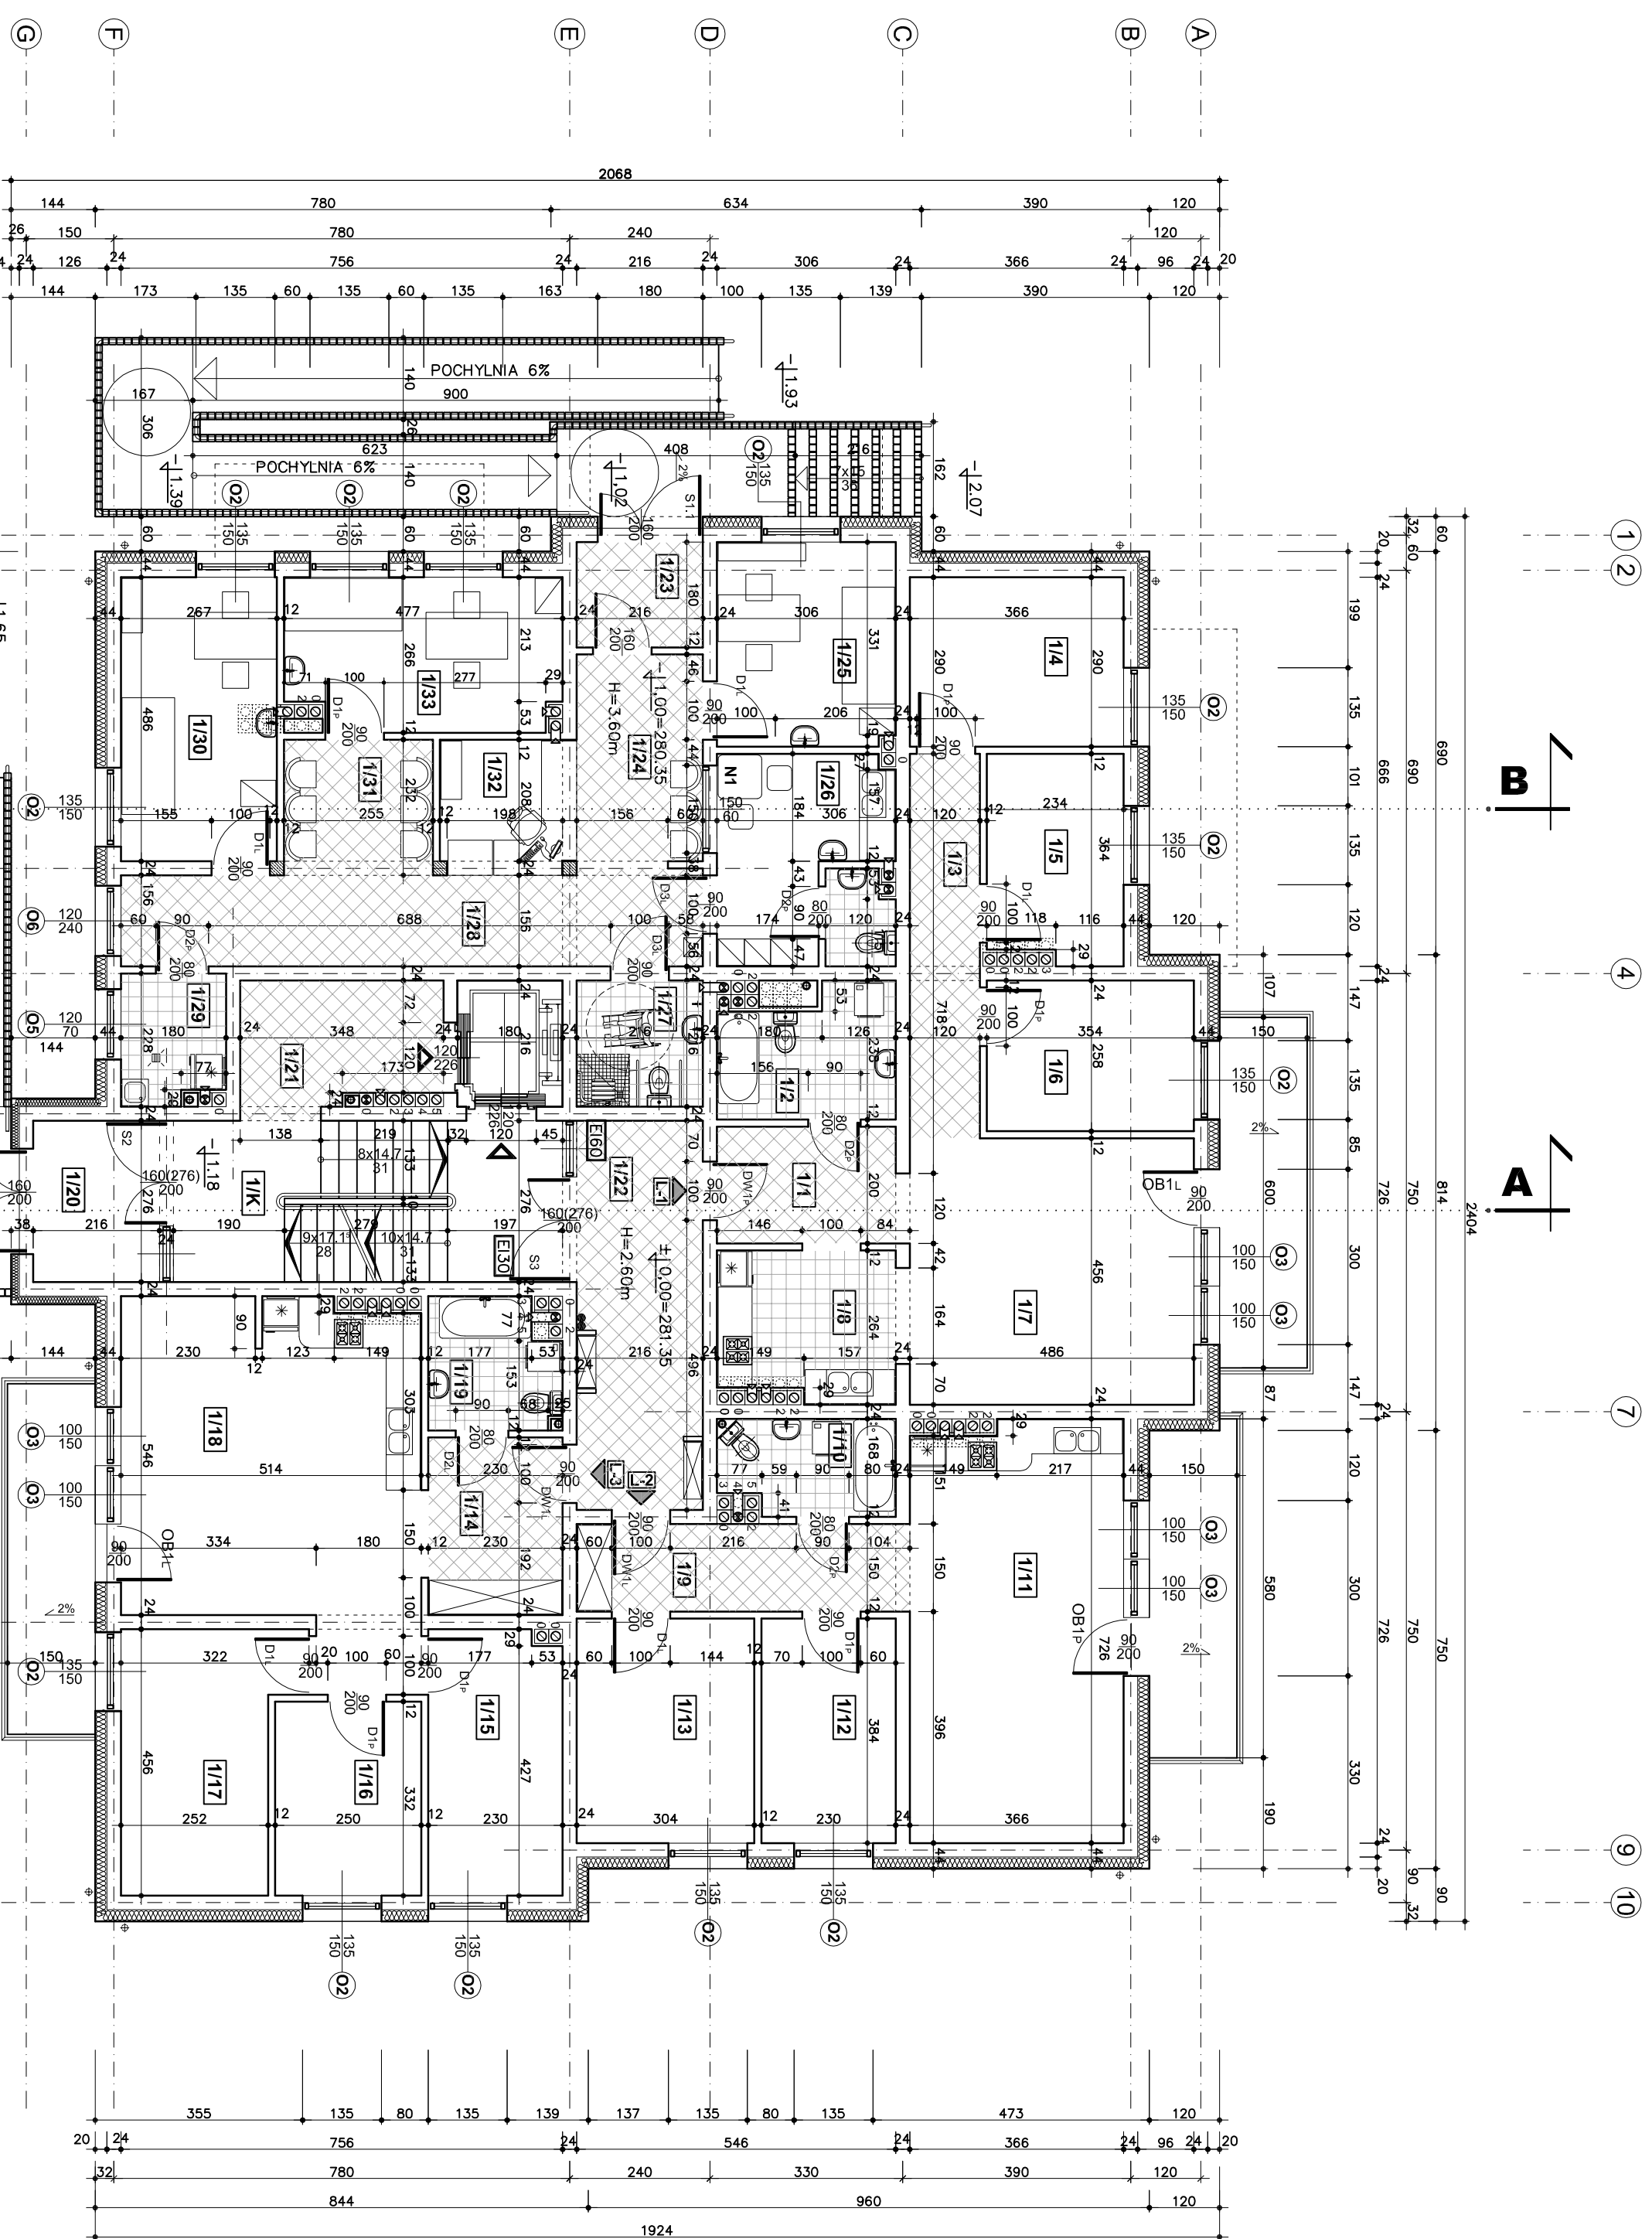

L-1:		77,03 m ²
1/1	P. POKÓJ	6,02 m ²
1/2	ŁAZIENKA	6,22 m ²
1/3	KORYTARZ	7,74 m ²
1/4	POKÓJ	10,48 m ²
1/5	POKÓJ	8,06 m ²
1/6	POKÓJ	9,01 m ²
1/7	POKÓJ	21,97 m ²
1/8	KUCHNIA	7,53 m ²

L-2:		59,25 m ²
1/9	P. POKÓJ	8,41 m ²
1/10	ŁAZIENKA	4,67 m ²
1/11	POKÓJ Z ANEKSEM	25,92 m ²
1/12	POKÓJ	8,71 m ²
1/13	POKÓJ	11,54 m ²

L-3:		71,93 m ²
1/14	P. POKÓJ	6,88 m ²
1/15	POKÓJ	10,20 m ²
1/16	POKÓJ	8,18 m ²
1/17	POKÓJ	12,10 m ²
1/18	POKÓJ Z ANEKSEM	29,94 m ²
1/19	ŁAZIENKA	4,73 m ²

1/20	WIATROLAP	5,86 m ²
1/21	KORYTARZ	7,32 m ²
1/22	KORYTARZ	14,21 m ²
1/K	K. SCHODOWA	9,10 m ²

U-1:		92,16 m ²
1/23	WIATROLAP	3,81 m ²
1/24	POCZEKALNIA	7,53 m ²
1/25	GABINET LEKARSKI	10,52 m ²
1/26	POM. SOCIAL.	10,41 m ²
1/27	WCWC NPS	4,58 m ²
1/28	KORYTARZ	15,56 m ²
1/29	P. PORZ.	3,80 m ²
1/30	GABINET LEKARSKI	12,83 m ²
1/31	POCZEKALNIA	5,82 m ²
1/32	REJESTRACJA	5,25 m ²
1/33	GABINET LEKARSKI	12,01 m ²

UWAGA
 – WSZYSTKIE WYMIARY SPRAWDZIĆ NA BUDOWIE
 – SCHODY I POCHYLNIE DO BUDYNKU WYKONAĆ
 Z KOSTKI BRUKOWEJ NA PODKADZIE Z PIASKU
 STABILIZOWANEGO CEMENTEM

inwestprojekt
 Sp. z o.o. 38-400 KROSNO, ul. KRAKOWSKA 13
 e-mail: inwestprojekt@inwestprojekt.pl, tel. 71 72 22 22

TEMAT: BUDOWA ZESPÓŁU BUDYNKÓW WIELORODZINNYCH MIESZKALNO-
 USŁUGOWYCH PRZY UL. ŻWIPIKI WIGIARY W KROSNIU.

INWESTOR: TBS - Przedsiębiorstwo Mieszkaniowe Sp. z o.o.
 Osiedle 10001 PRZEMYSŁOWA, KATOWICE, BUD. VIII
 BUDYNEK 2 (1B)

ADRES BUD.: 38-400 KROSNO, ul. ŻwiPKI WIGIARY
 Działki nr ew. 262/3, 260/1, 260/14, 260/15, 260/16.
 INWESTOR: 38-400 KROSNO ul. Wyzwolenia 4

TYTUŁ RYS.: **RZUT PARTERU**

BRANŻA: ARCHITEKTURA

PROJEKTANT: Robert Burdaczewski

SPRAWDZAJĄCY: Wiesław Ziems

ASYSTENT: Agnieszka Nawias

inwestprojekt

SKALA 1:100

06. 2020

21A

RS: NR


06. 2020

SKALA 1:100

06. 2020

06. 2020

06. 2020

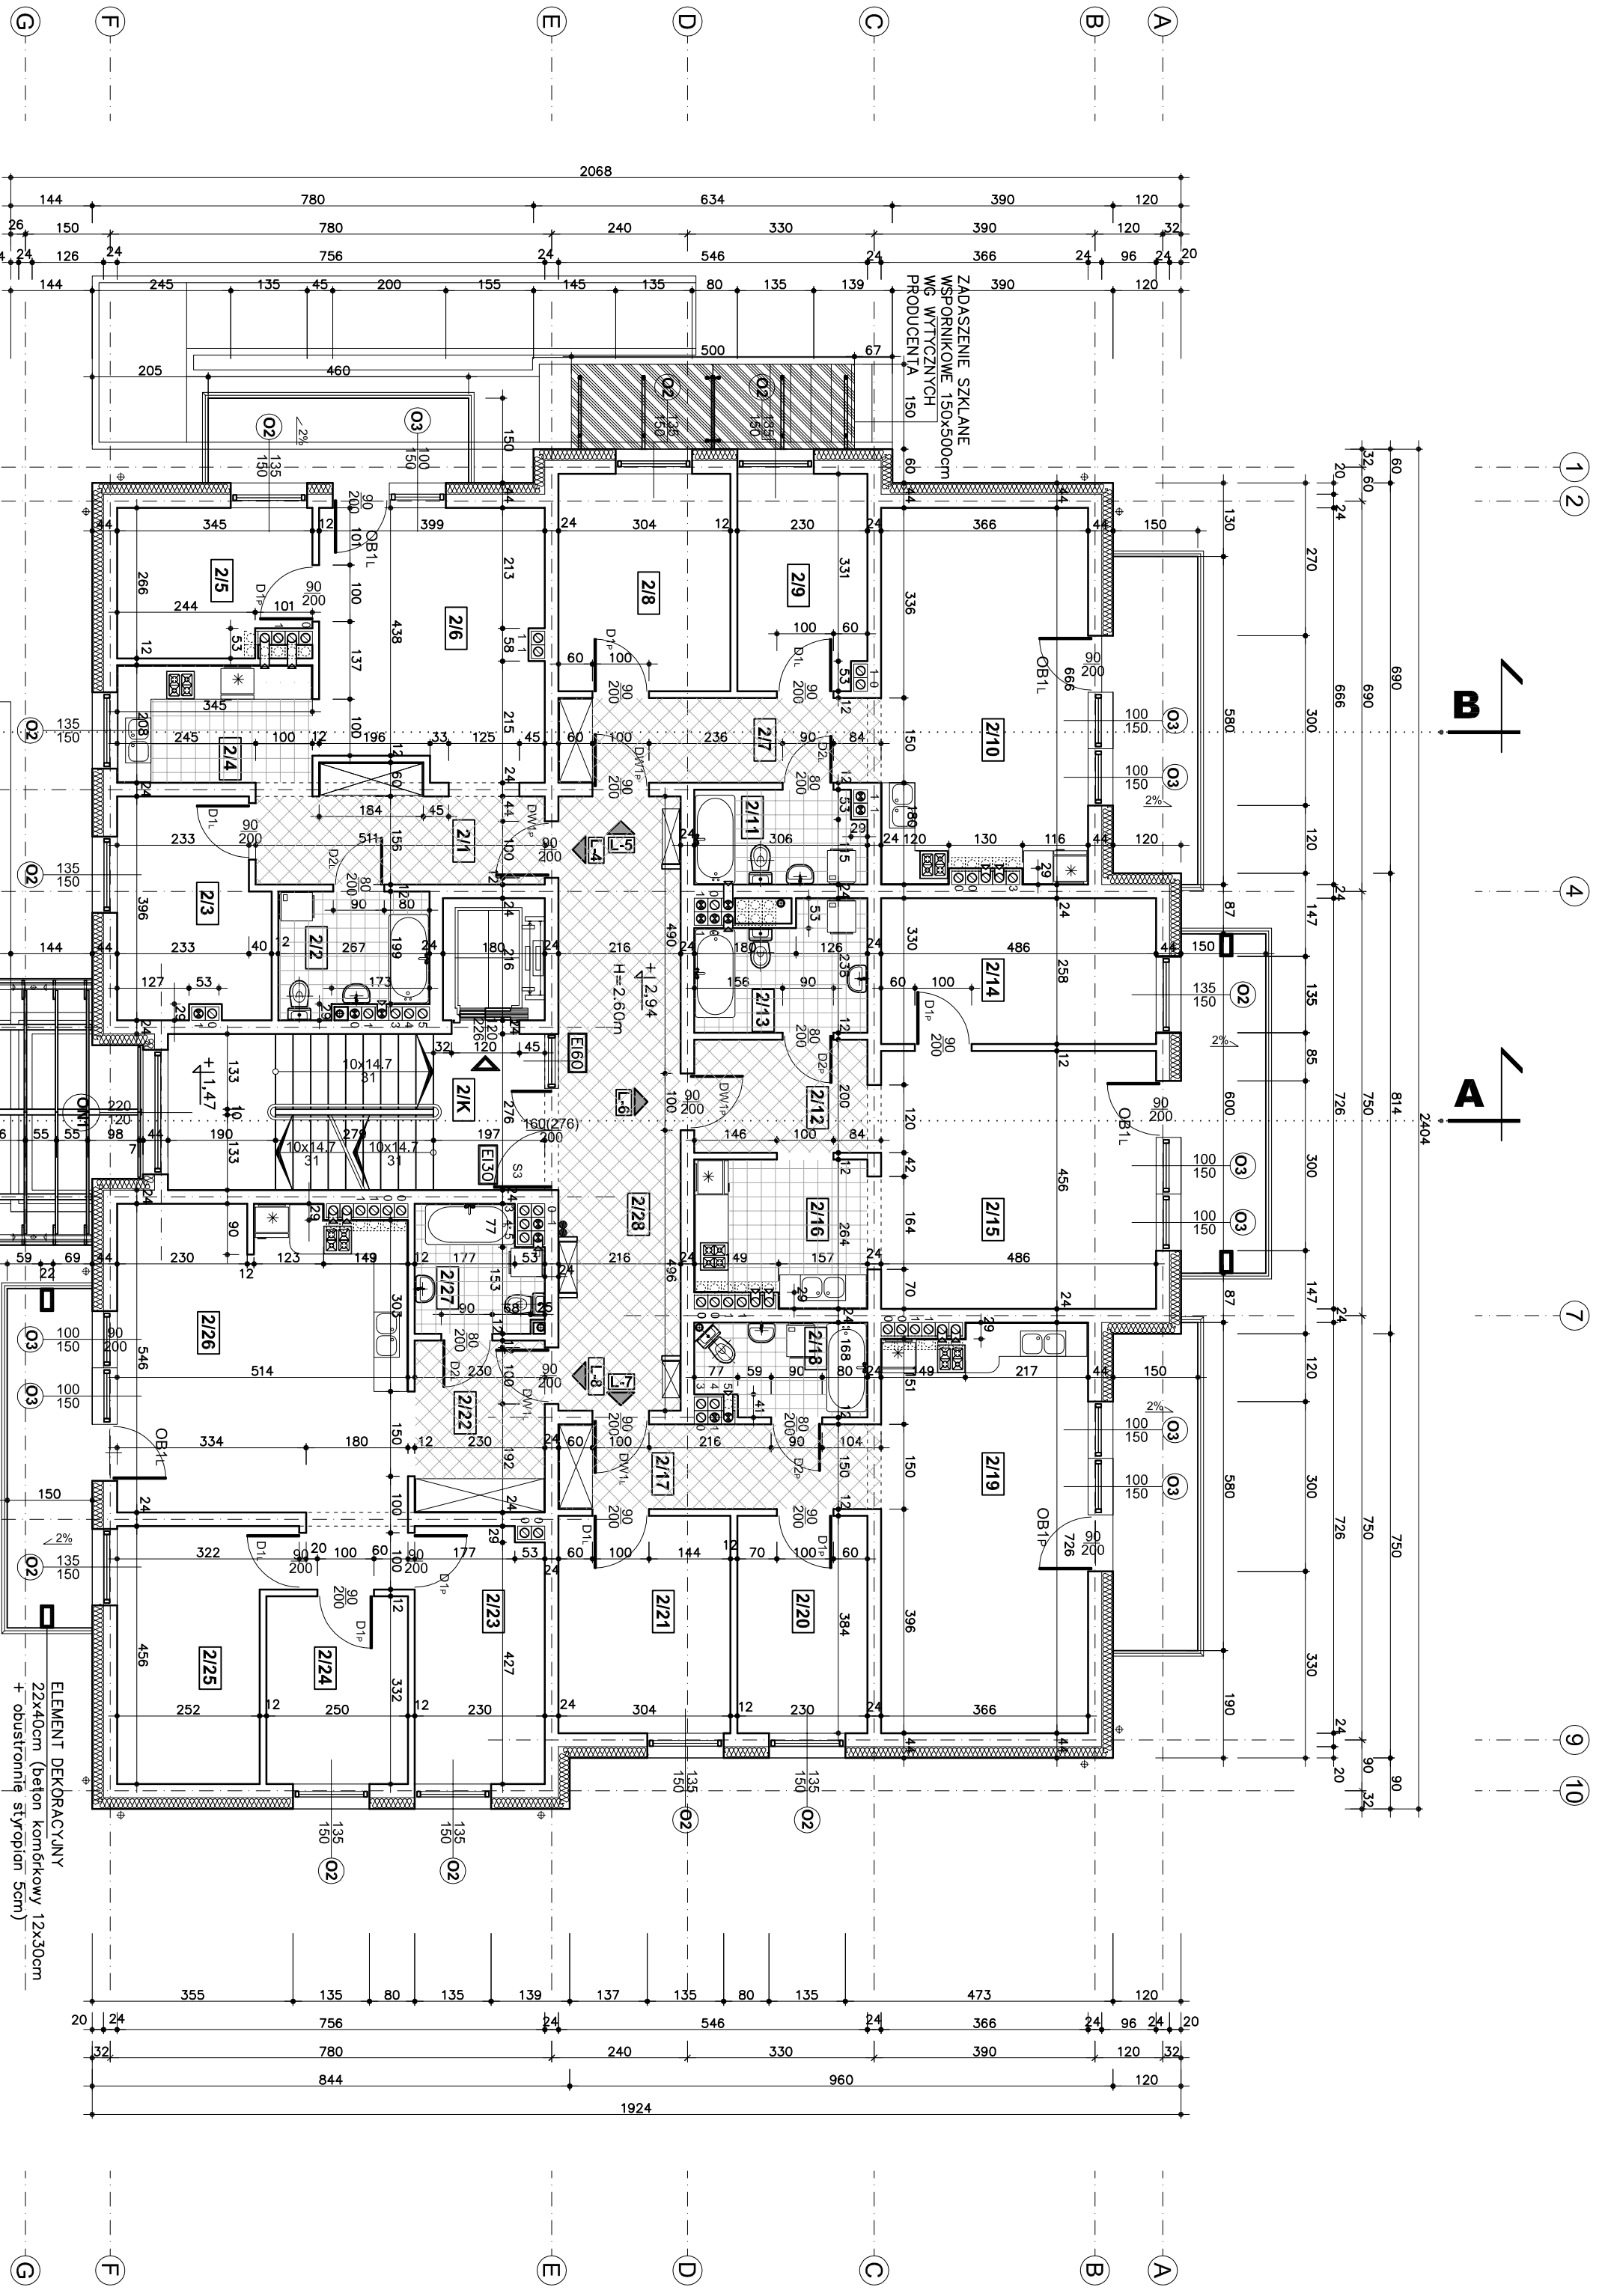

**BUDYNEK 2 -
I PIĘTRO**

L-4:	57,93 m²
Z/1	P. POKÓJ 8,33m ²
Z/2	LĄZIENKA 5,49m ²
Z/3	POKÓJ 9,83m ²
Z/4	KUCHNIA 7,06m ²
Z/5	POKÓJ 8,32m ²
Z/6	POKÓJ 18,10m ²

L-5:	57,19 m²
Z/7	P. POKÓJ 8,41m ²
Z/8	POKÓJ 11,54m ²
Z/9	POKÓJ 8,56m ²
Z/10	POKÓJ Z ANEKSEM 23,79m ²
Z/11	LĄZIENKA 4,89m ²

L-6:	54,13 m²
Z/12	P. POKÓJ 6,02m ²
Z/13	LĄZIENKA 6,22m ²
Z/14	POKÓJ 12,39m ²
Z/15	POKÓJ 21,19m ²
Z/16	KUCHNIA 7,53m ²

L-7:	59,25 m²
Z/17	P. POKÓJ 8,41m ²
Z/18	LĄZIENKA 4,67m ²
Z/19	POKÓJ Z ANEKSEM 25,92m ²
Z/20	POKÓJ 8,71m ²
Z/21	POKÓJ 11,54m ²

L-8:	71,80 m²
Z/22	P. POKÓJ 6,88m ²
Z/23	POKÓJ 10,20m ²
Z/24	POKÓJ 8,18m ²
Z/25	POKÓJ 12,10m ²
Z/26	POKÓJ Z ANEKSEM 29,71m ²
Z/27	LĄZIENKA 4,73m ²

Z/28	KORYTARZ 23,20m ²
Z/K	K. SCHODOWA 9,10m ²

UWAGA
 – WSZYSTKIE WYMIARY SPRAWDZIĆ NA BUDOWIE
 – ELEMENTY DEKORACYJNE NA BALKONACH WYKONAĆ
 Z LEKKIEGO BETONU KOMPKOWEGO, Z OBUSTRONNYM
 OBROZNIEM STYROPIANEM

inwestprojekt
 Sp z o.o. 38-400 KROSNO, ul. KRAKOWSKA 13
 e-mail: inwestprojekt@inwestprojekt.pl, tel. 12 234 32 32

TEMAT: BUDOWA ZESPOLU BUDYNKÓW WIELORODZINNYCH MIESZKALNO-
 USLUGOWYCH PRZY UL. ŻWIPIKI WIGIARY W KROŚNIE,
 OBRĘB 1003 PRZEDMIOTOWA, KATOWSKA BUD. VIII
 BUDYNEK 2 (1B)

ADRES BUD.: 38-400 KROSNO, ul. ŻwiPKI WIGIARY
 Działki nr ew. 262/3, 260/1, 2, 260/14, 260/15, 260/6,
 260/10, 260/11, 260/12, 260/13, 260/16, 260/17, 260/18, 260/99, 260/100


INWESTOR: TBS - Przedsiębiorstwo Mieszkalno-
 Usługowe Sp. z o.o.
 38-400 Krosno ul. Wyzwolenia 4

TYTUŁ RYS.: RZUT I PIĘTRA

BRANŻA: ARCHITEKTURA

PROJEKTANT: Rafał Burdaczewski
 mgr inż. arch.
SPRAWDZAJĄCY: Wiesław Ziems
 mgr inż. arch.
ASYSTENT: Agnieszka Nawias
 mgr inż. arch.

RS. NR: 31A
SKALA: 1:100
DATA: 06.2020

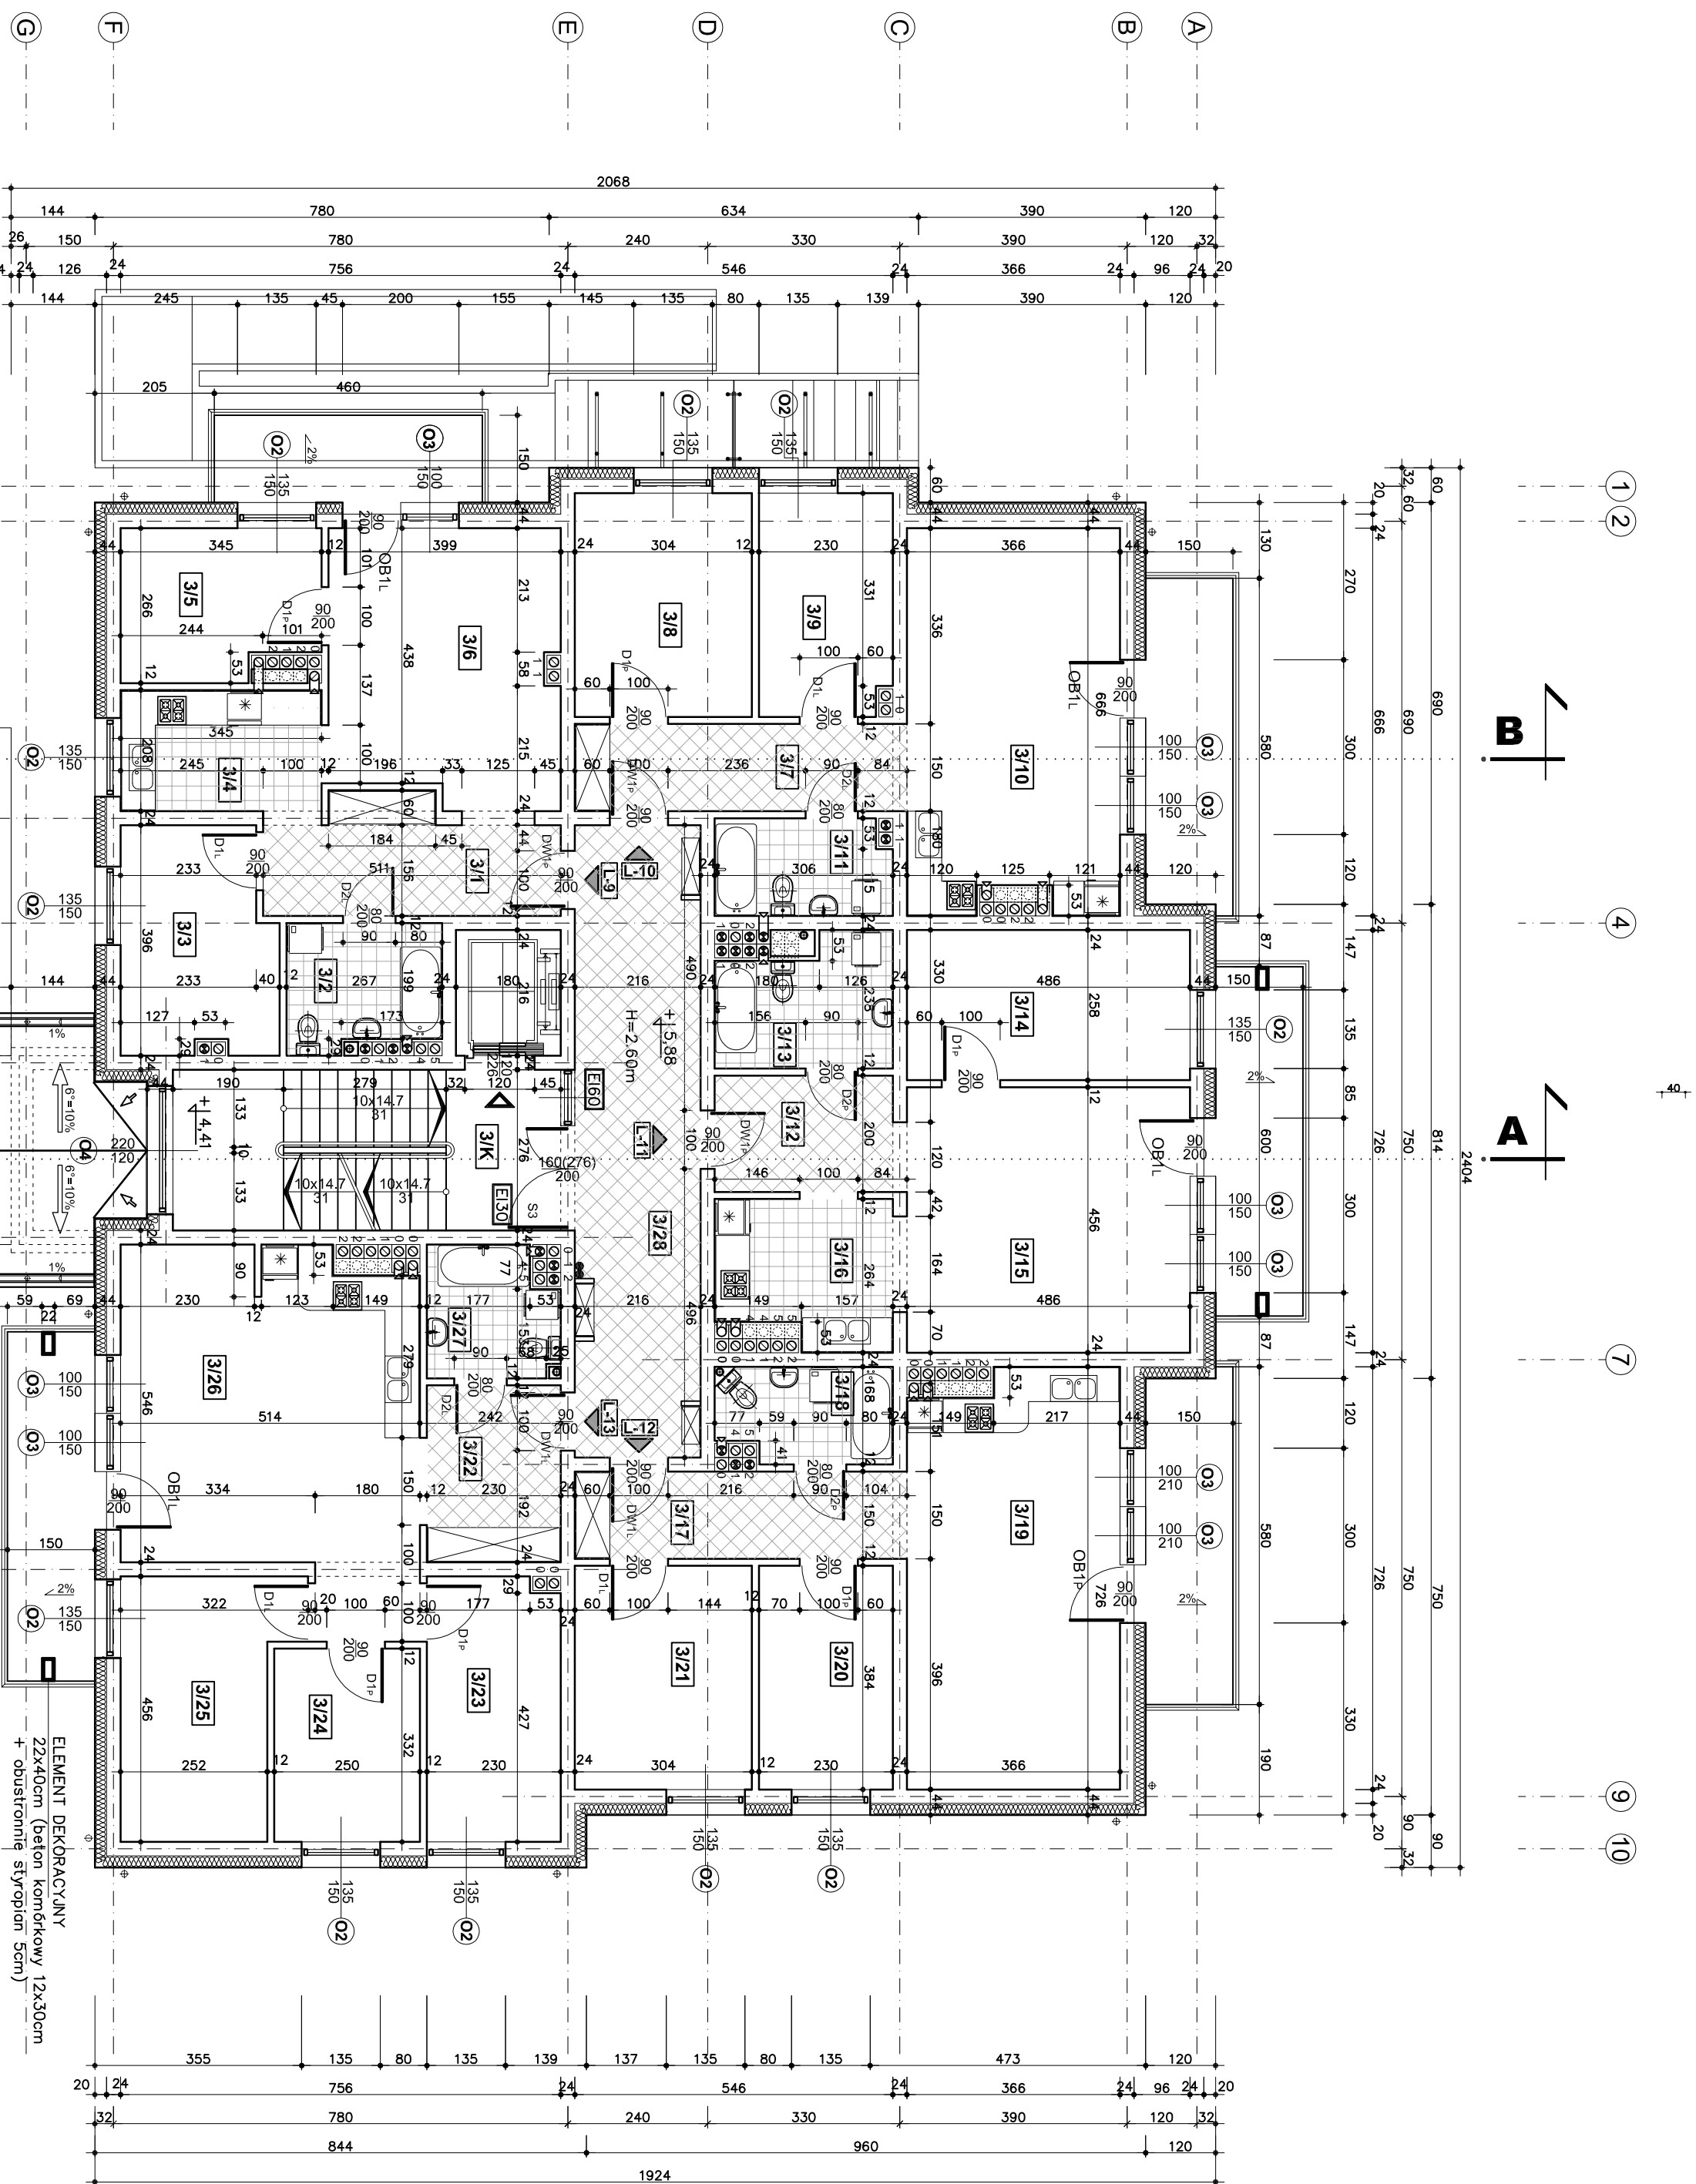

BUDYNEK 2 - II PIĘTRO

L-9:		57,80 m ²
3/1	P. POKÓJ	8,33 m ²
3/2	ŁAZIENKA	5,49 m ²
3/3	POKÓJ	9,83 m ²
3/4	KUCHNIA	7,06 m ²
3/5	POKÓJ	8,39 m ²
3/6	POKÓJ	18,10 m ²

L-10:		56,87 m ²
3/7	P. POKÓJ	8,41 m ²
3/8	POKÓJ	11,54 m ²
3/9	POKÓJ	8,56 m ²
3/10	POKÓJ Z ANEKSEM	23,47 m ²
3/11	ŁAZIENKA	4,89 m ²

L-11:		53,78 m ²
3/12	P. POKÓJ	6,02 m ²
3/13	ŁAZIENKA	6,22 m ²
3/14	POKÓJ	12,39 m ²
3/15	POKÓJ	21,19 m ²
3/16	KUCHNIA	7,18 m ²

L-12:		58,89 m ²
3/17	P. POKÓJ	8,41 m ²
3/18	ŁAZIENKA	4,67 m ²
3/19	POKÓJ Z ANEKSEM	25,56 m ²
3/20	POKÓJ	8,71 m ²
3/21	POKÓJ	11,54 m ²

L-13:		71,45 m ²
3/22	P. POKÓJ	6,88 m ²
3/23	POKÓJ	10,20 m ²
3/24	POKÓJ	8,18 m ²
3/25	POKÓJ	12,10 m ²
3/26	POKÓJ Z ANEKSEM	29,36 m ²
3/27	ŁAZIENKA	4,73 m ²

3/28	KORYTARZ	23,20 m ²
3/K	K. SCHODOWA	9,10 m ²

UWAGA
 – WSZYSTKIE WYMIARY SPRAWDZIĆ NA BUDOWIE
 – ELEMENTY DEKORACYJNE NA BALKONACH WYKONAĆ
 Z LEKKIEGO BETONU KOMÓRKOWEGO, Z OBUSTRZONYM
 OBROTNIEM STYROPIANEM

inwestprojekt

Sp z o.o., 38-400 KROSNO, ul. KRAKOWSKA 13

TEMAT: BUDOWA ZESPÓŁU BUDYNKÓW WIELORODZINNYCH MIESZKALNO-

USŁUGOWYCH PRZY UL. ŻWIPIKI WIEJARI W KROŚNIE.

OPRACZ. I OPRACZ. PRZEDMIOTOWYCH: Z. BŁASZCZYŃSKI, M. BŁASZCZYŃSKA, BUD. VIII

BUDYNEK 2 (1B)

ADRES BUD.: 38-400 KROSNO, ul. Żwirki i Wigury

Dzieln. nr ew. 262/3, 268/12, 268/14, 268/15, 268/16.

INWESTOR: TBS - Przedsiębiorstwo Mieszkalniowe Sp. z o.o.

38-400 Krosno ul. Wyzwolenia 4


TYTUŁ RYS.: **RZUT II PIĘTRA**

BRANŻA: ARCHITEKTURA

PROJEKTANT: Radosław Burduski

SPRAWDZAJĄCY: Wiesław Ziems

ASYSTENT: Agnieszka Nawias

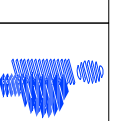

RS - NR

41/A

06.2020

SKALA 1:100


BRANŻA: ARCHITEKTURA

PROJEKTANT: Radosław Burduski

SPRAWDZAJĄCY: Wiesław Ziems

ASYSTENT: Agnieszka Nawias

BUDYNEK 2 - III PIĘTRO

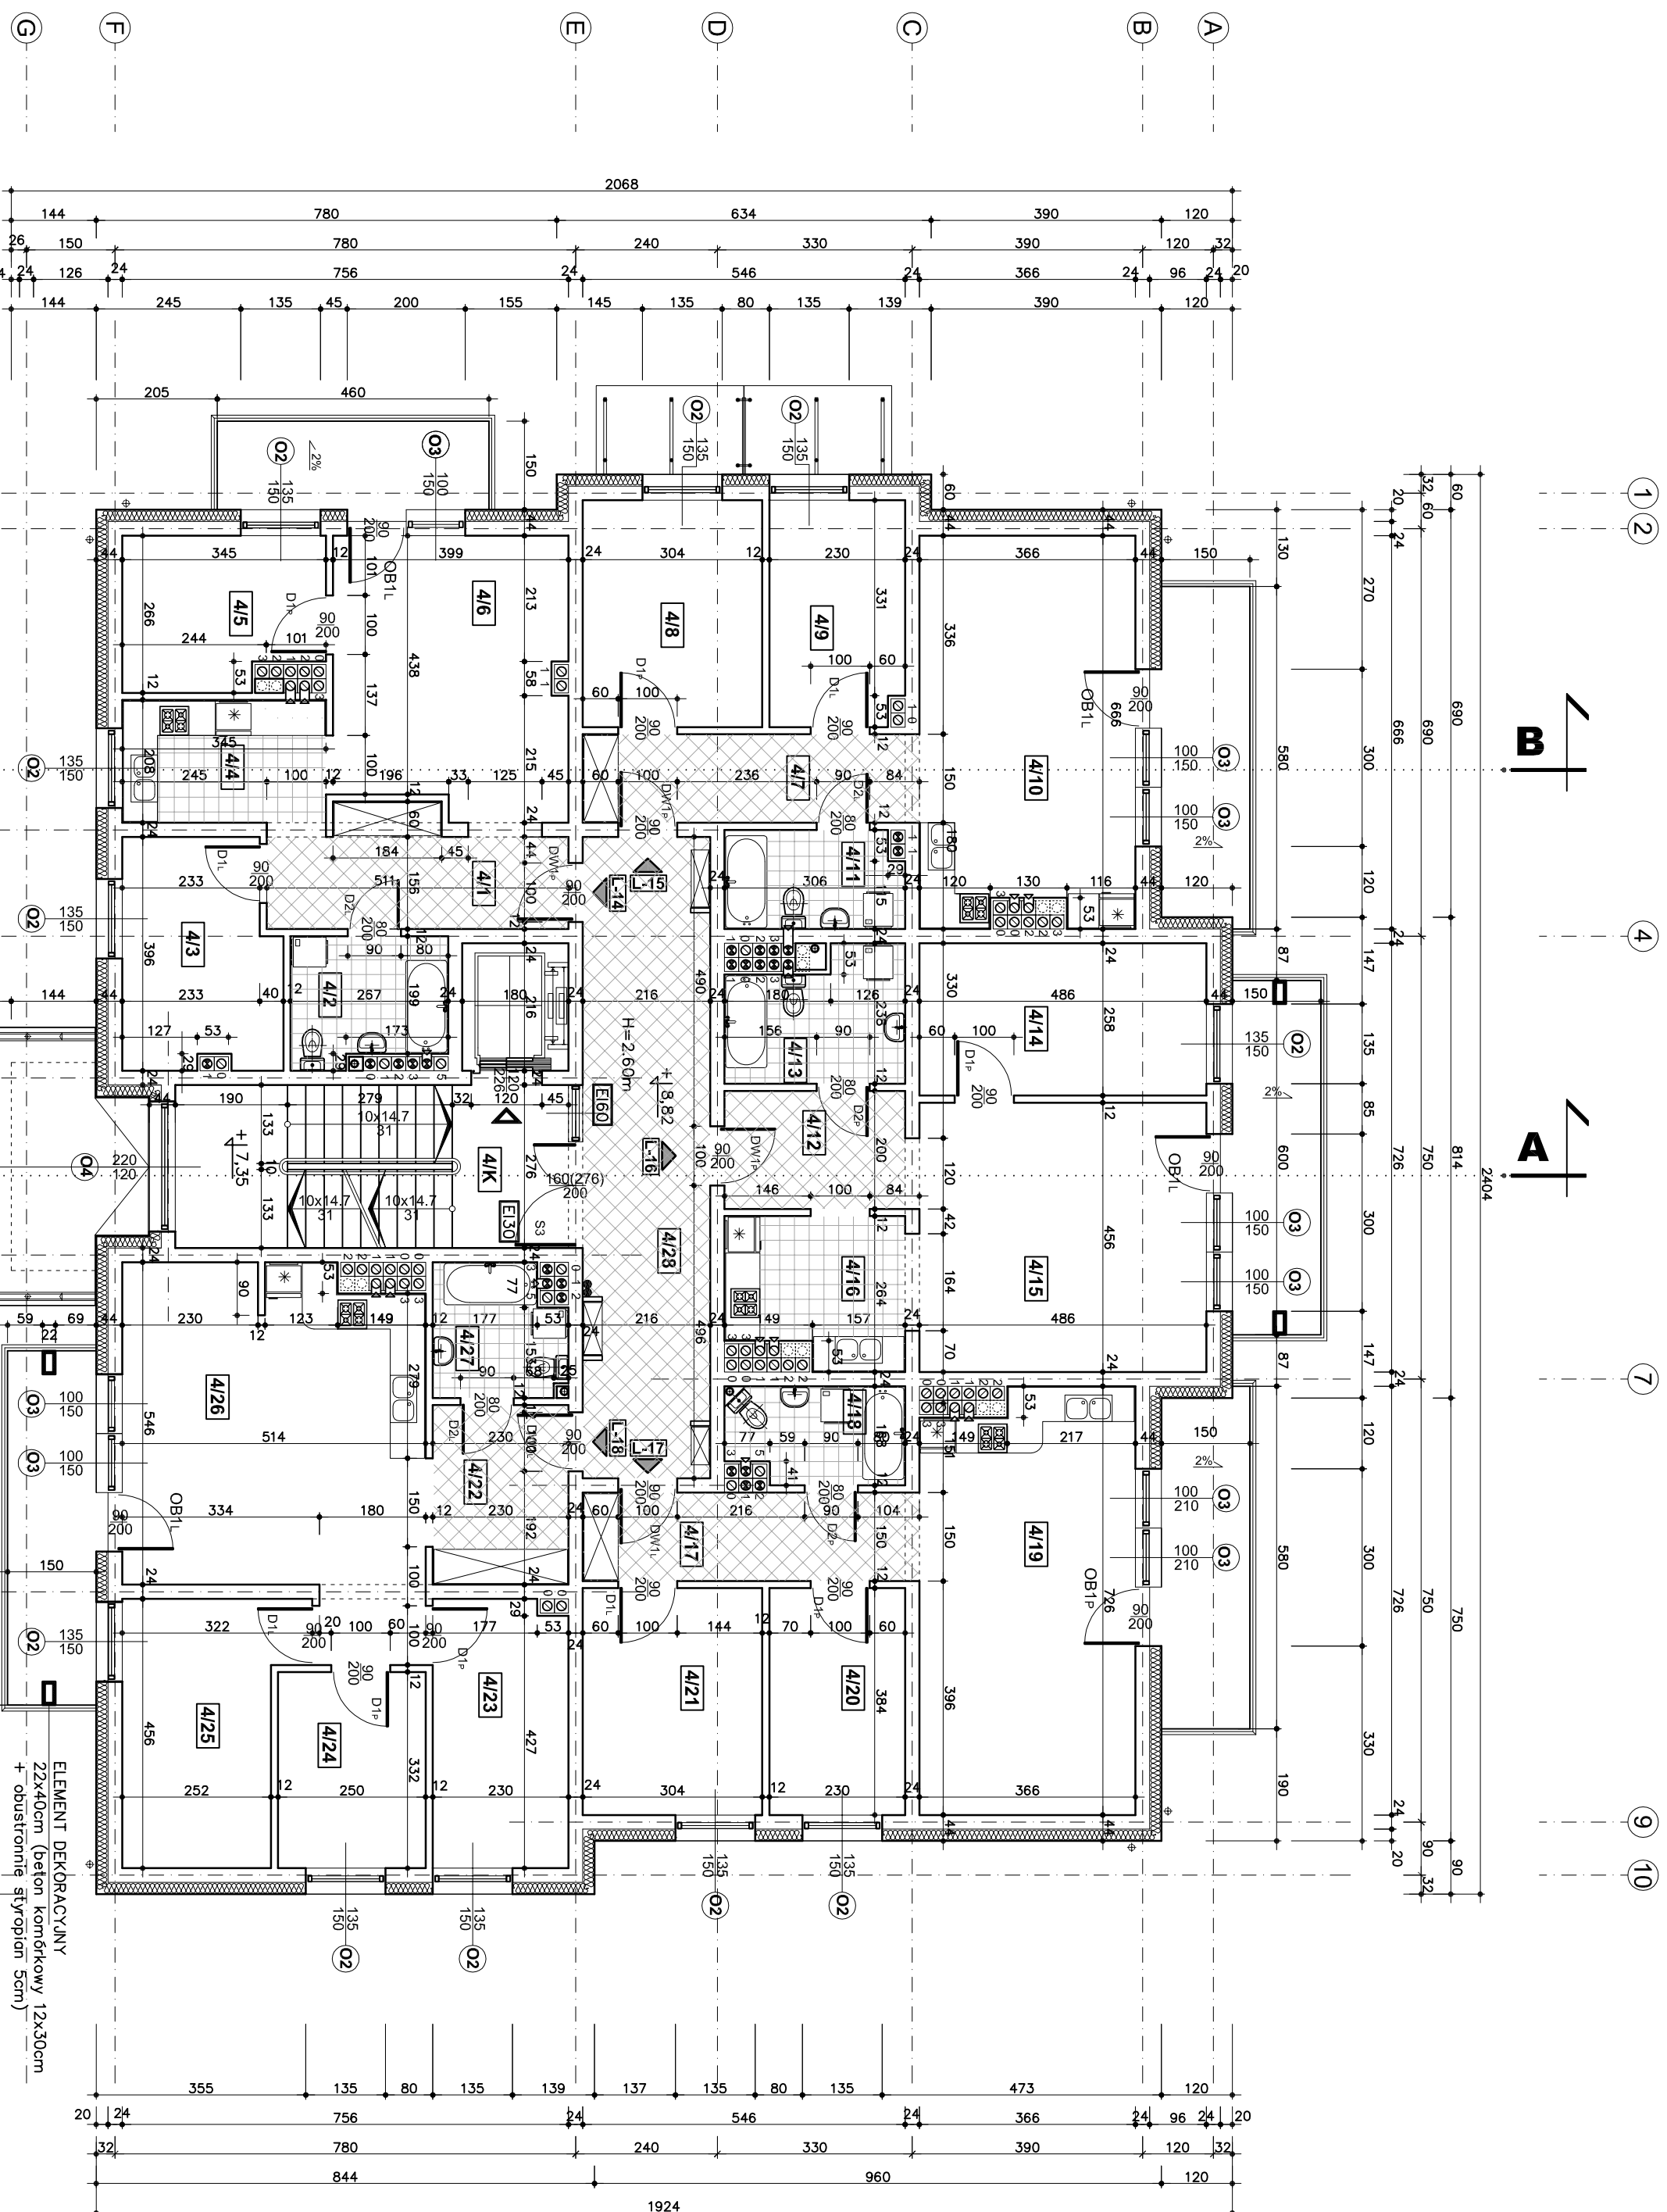

L-14: 57,80 m ²	
4/1 P. POKÓJ	8,33m ²
4/2 ŁAZIENKA	5,49m ²
4/3 POKÓJ	9,83m ²
4/4 KUCHNIA	7,06m ²
4/5 POKÓJ	8,39m ²
4/6 POKÓJ	18,10m ²

L-15: 56,87 m ²	
4/7 P. POKÓJ	8,41m ²
4/8 POKÓJ	11,54m ²
4/9 POKÓJ	8,56m ²
4/10 POKÓJ Z ANEKSEM	23,47m ²
4/11 ŁAZIENKA	4,89m ²

L-16: 53,78 m ²	
4/12 P. POKÓJ	6,02m ²
4/13 ŁAZIENKA	6,22m ²
4/14 POKÓJ	12,39m ²
4/15 POKÓJ	21,19m ²
4/16 KUCHNIA	7,18m ²

L-17: 58,89 m ²	
4/17 P. POKÓJ	8,41m ²
4/18 ŁAZIENKA	4,67m ²
4/19 POKÓJ Z ANEKSEM	25,56m ²
4/20 POKÓJ	8,71m ²
4/21 POKÓJ	11,54m ²

L-18: 71,57 m ²	
4/22 P. POKÓJ	6,88m ²
4/23 POKÓJ	10,20m ²
4/24 POKÓJ	8,18m ²
4/25 POKÓJ	12,10m ²
4/26 POKÓJ Z ANEKSEM	29,48m ²
4/27 ŁAZIENKA	4,73m ²

4/28 KORYTARZ	23,20m ²
4/K K. SCHODOWA	9,10m ²

UWAGA
 – WSZYSTKIE WYMIARY SPRAWDZIĆ NA BUDOWIE
 – ELEMENTY DEKORACYJNE NA BALKONACH WYKONAĆ
 Z LEKKIEGO BETONU KOMORKOWEGO, Z OBUSTRONNYM
 OBROZNIENIEM STYROPIANEM

inwestprojekt

Sp z o.o., 38-400 KROSNO, ul. KRAKOWSKA 13

TEMAT: BUDOWA ZESPÓŁU BUDYNKÓW WIELORODZINNYCH MIESZKALNO-

USŁUGOWYCH PRZY UL. ŻWIPIKI WIGURY W KROŚNIE.

OSRĘB 10001 PRZEDSIĘWZIĘCIE ZABUDOWA BUD. VIII

BUDYNIEK 2 (Ib)

ADRES BUD.: 38-400 KROSNO, ul. ŻwiPKI WIGURY

Dzieln. nr ew. 262/3, 260/12, 260/14, 260/15, 260/16.

INWESTOR: TBS - Przedsiębiorstwo Mieszkalniowe Sp. z o.o.

38-400 Krosno ul. Wyzwolenia 4

TYTUŁ RYS.: **RZUT III PIĘTRA**

BRANŻA: ARCHITEKTURA

PROJEKTANT: Radosław Burduski

SPRAWDZAJĄCY: Wiesław Ziemb

ASYSTENT: Agnieszka Nawias

RYS. NR **5/A**

SKALA 1:100

06.2020

SP-24-3467/90

UMR-24-3467/90

UMR-24-3467/90

BUDYNEK 2 - IV PIĘTRO

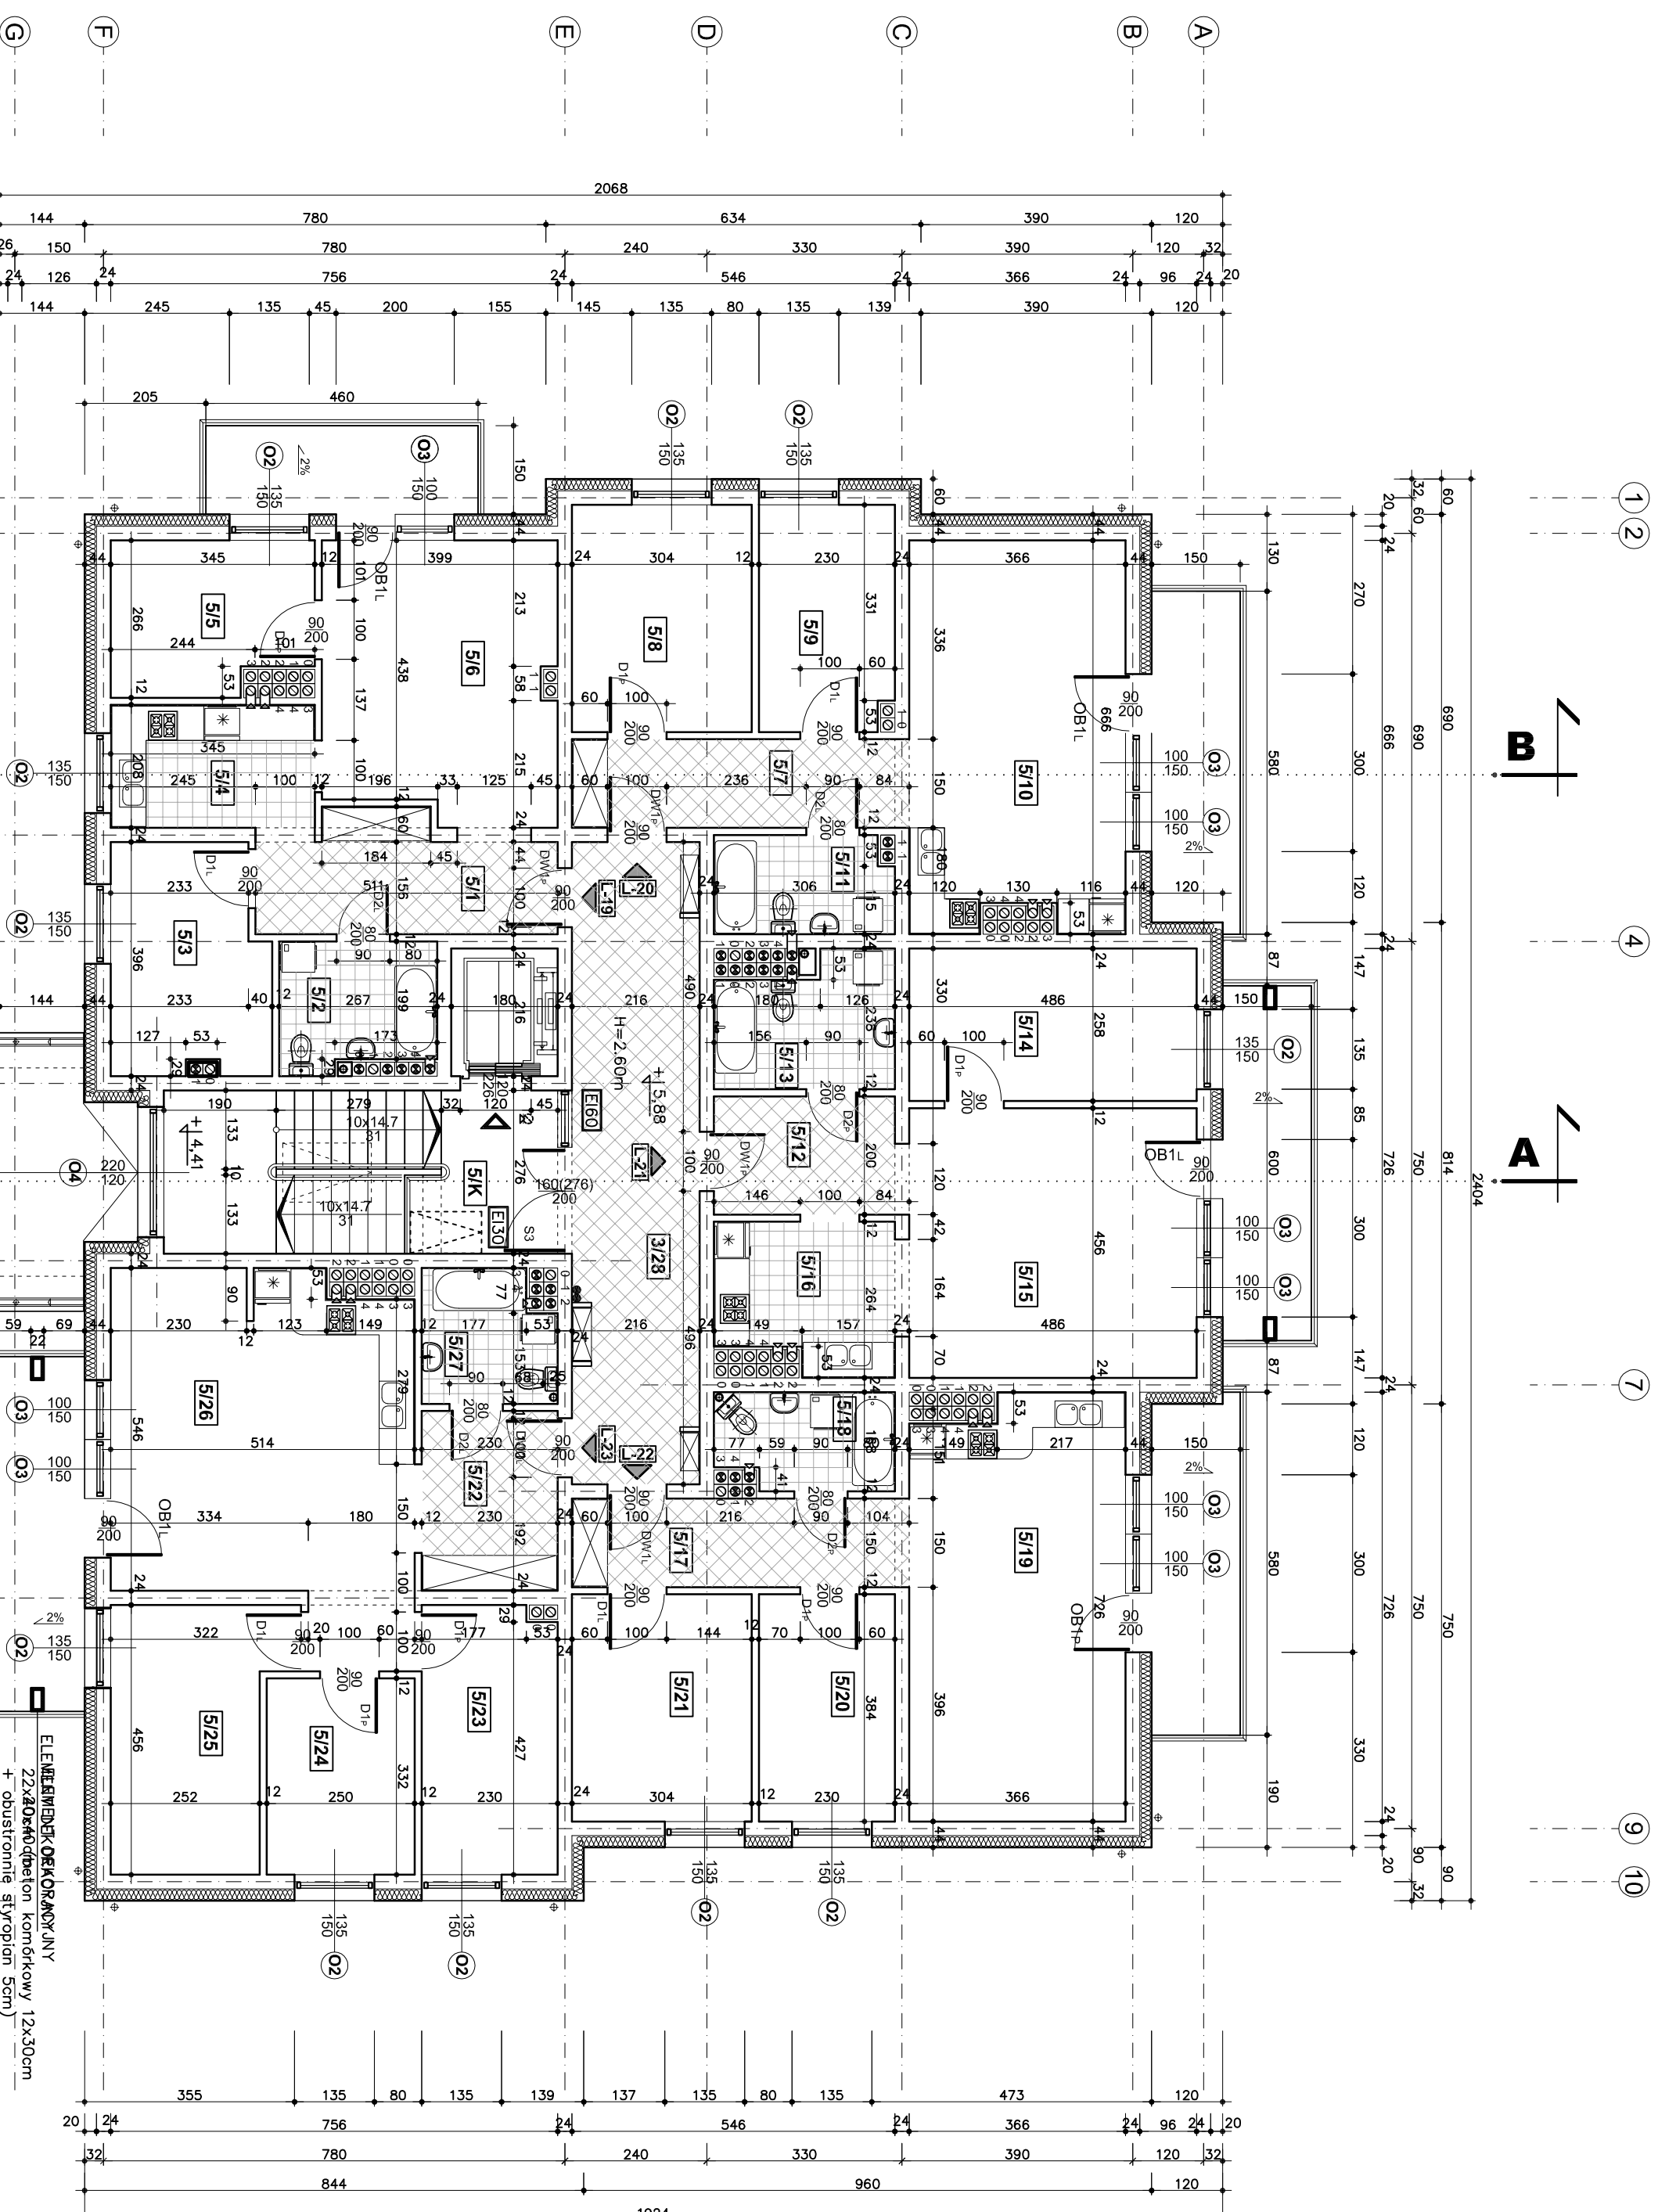

L-19: 57,80 m ²	
5/1 P. POKÓJ	8,33m ²
5/2 ŁAZIENKA	5,49m ²
5/3 POKÓJ	9,83m ²
5/4 KUCHNIA	7,06m ²
5/5 POKÓJ	8,39m ²
5/6 POKÓJ	18,27m ²

L-20: 56,87 m ²	
5/7 P. POKÓJ	8,41m ²
5/8 POKÓJ	11,54m ²
5/9 POKÓJ	8,56m ²
5/10 POKÓJ Z ANEKSEM	23,47m ²
5/11 ŁAZIENKA	4,89m ²

L-21: 53,78 m ²	
5/12 P. POKÓJ	6,02m ²
5/13 ŁAZIENKA	6,22m ²
5/14 POKÓJ	12,39m ²
5/15 POKÓJ	21,19m ²
5/16 KUCHNIA	7,18m ²

L-22: 58,89 m ²	
5/17 P. POKÓJ	8,41m ²
5/18 ŁAZIENKA	4,67m ²
5/19 POKÓJ Z ANEKSEM	25,56m ²
5/20 POKÓJ	8,71m ²
5/21 POKÓJ	11,54m ²

L-23: 71,57 m ²	
5/22 P. POKÓJ	6,88m ²
5/23 POKÓJ	10,20m ²
5/24 POKÓJ	8,18m ²
5/25 POKÓJ	12,10m ²
5/26 POKÓJ Z ANEKSEM	29,48m ²
5/27 ŁAZIENKA	4,73m ²

5/28 KORYTARZ	23,20m ²
5/29 K. SPOŁODOWA	12,53m ²

UWAGA
 – WSZYSTKIE WYMIARY SPRAWDZIĆ NA BUDOWIE
 – ELEMENTY DEKORACYJNE NA BALKONACH WYKONAĆ
 Z LEKKIEGO BETONU KOMPOZYKOWEGO, Z OBRUSTRONIĄ
 OBOCZNIEM STYROPOLIEM

inwestprojekt
 Sp. z o.o., 38-400 KROSNO, ul. KRAKOWSKA 13
 e-mail: inwestprojekt@inwestprojekt.pl, tel. 15 832 32 32

TEMAT: BUDOWA ZESPÓŁU BUDYNKÓW WIELORODZINNYCH MIESZKALNO-
 USŁUGOWYCH PRZY UL. ŻWIPIKI WIGURY W KROŚNIE,
 OBRĘB 10003 PRZEDMIOTOWA, KATUNIA BUD. VIII
 BUDYNEK 2 (Ib)

ADRES BUD.: 38-400 KROSNO, ul. ŻWIPIKI WIGURY
 Działki nr ew. 262/3, 260/1, 260/14, 260/15, 260/16,
 260/17, 260/18, 260/19, 260/20, 260/21, 260/22, 260/23,
 260/24, 260/25, 260/26, 260/27, 260/28, 260/29, 260/30,
 260/31, 260/32, 260/33, 260/34, 260/35, 260/36, 260/37,
 260/38, 260/39, 260/40, 260/41, 260/42, 260/43, 260/44,
 260/45, 260/46, 260/47, 260/48, 260/49, 260/50, 260/51,
 260/52, 260/53, 260/54, 260/55, 260/56, 260/57, 260/58,
 260/59, 260/60, 260/61, 260/62, 260/63, 260/64, 260/65,
 260/66, 260/67, 260/68, 260/69, 260/70, 260/71, 260/72,
 260/73, 260/74, 260/75, 260/76, 260/77, 260/78, 260/79,
 260/80, 260/81, 260/82, 260/83, 260/84, 260/85, 260/86,
 260/87, 260/88, 260/89, 260/90, 260/91, 260/92, 260/93,
 260/94, 260/95, 260/96, 260/97, 260/98, 260/99, 260/100

INWESTOR: TBS - Przedsiębiorstwo Mieszkalniowe Sp. z o.o.
 38-400 Krosno ul. Wyzwolenia 4

TYTUŁ RYS.: RZUT IV PIĘTRA

BRANŻA: ARCHITEKTURA

PROJEKTANT: Robert Burdaczewski

SPRAWDZAJĄCY: Wiesław Ziems

ASYSTENT: Agnieszka Nawias

RYS. NR: 61A
SKALA: 1:100
DATA: 06.2020