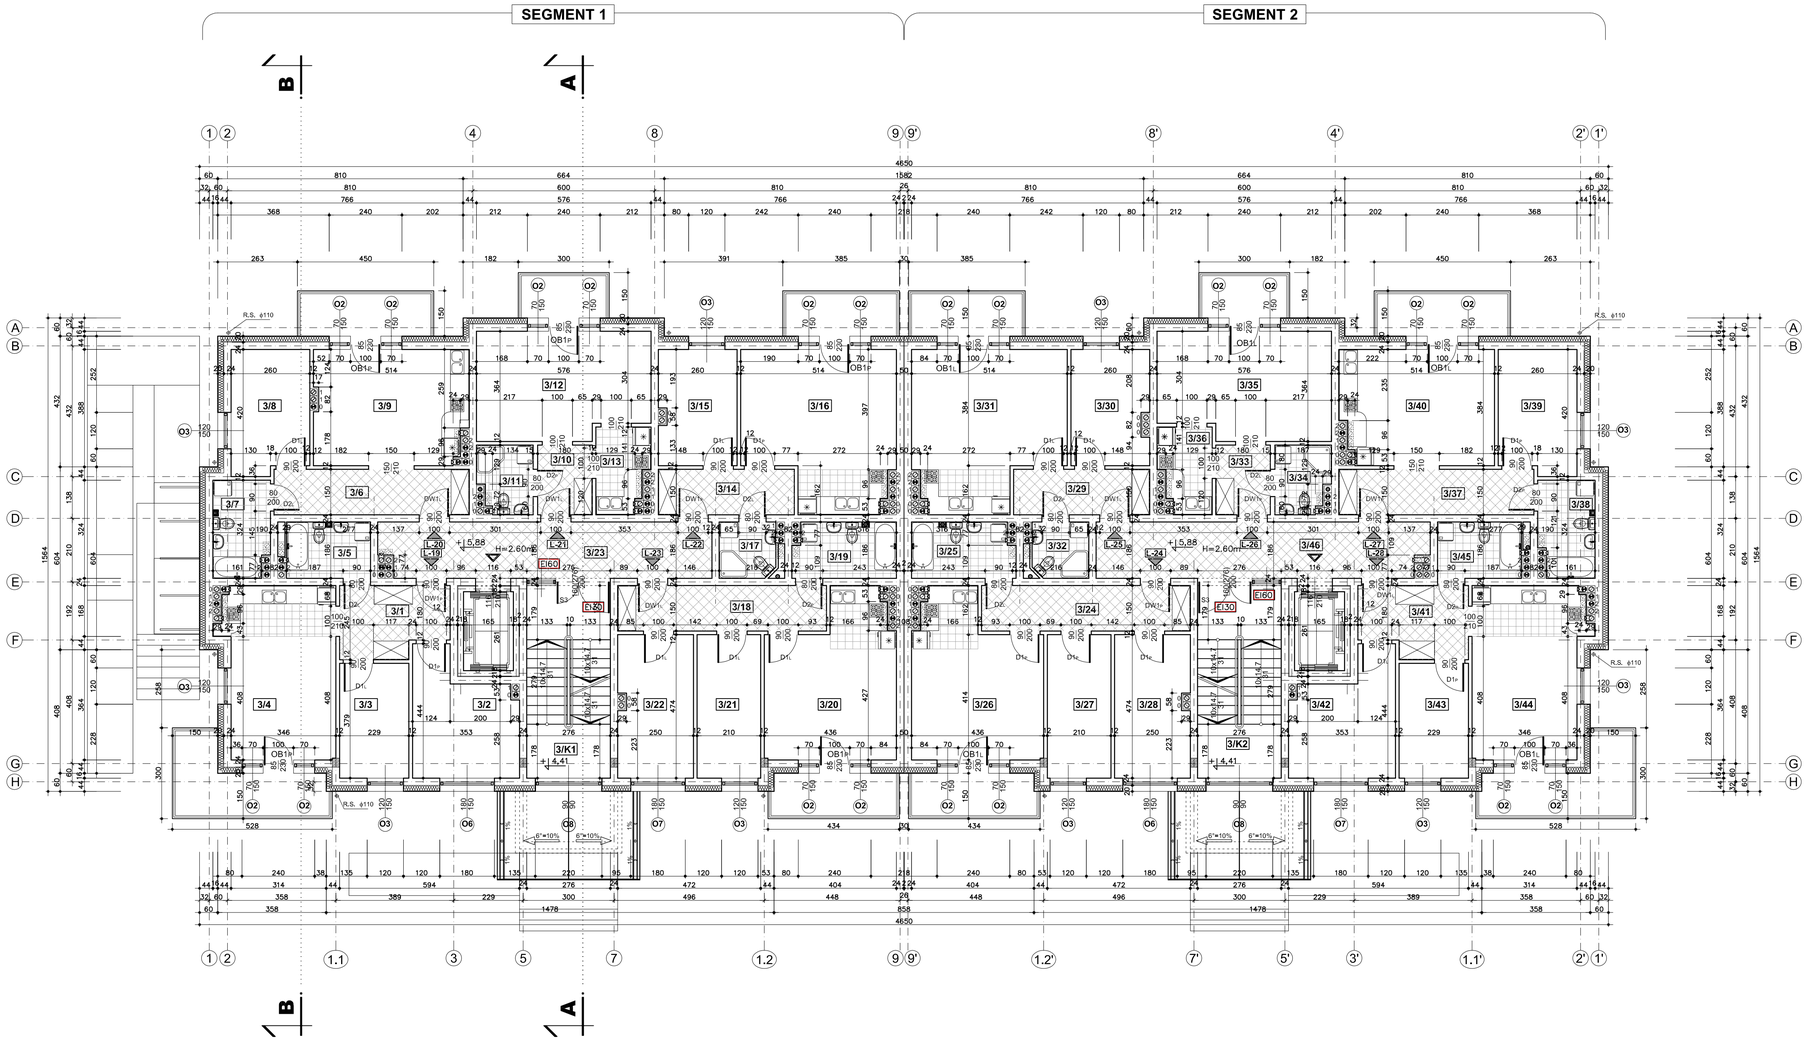

SEGMENT 1 - II PIĘTRO

L-19:		**54,13 m²**
3/1	P. POKÓJ	7,94 m²
3/2	POKÓJ	12,31 m²
3/3	POKÓJ	8,56 m²
3/4	POKÓJ Z ANEKSEM	20,30 m²
3/5	ŁAZIENKA	5,02 m²
L-20:		**44,59 m²**
3/6	P. POKÓJ	9,50 m²
3/7	ŁAZIENKA	5,79 m²
3/8	POKÓJ	10,32 m²
3/9	POKÓJ Z ANEKSEM	18,98 m²
L-21:		**32,15 m²**
3/10	P. POKÓJ	4,06 m²
3/11	ŁAZIENKA	3,86 m²
3/12	POKÓJ	19,61 m²
3/13	KUCHNIA	4,62 m²
L-22:		**43,87 m²**
3/14	P. POKÓJ	6,62 m²
3/15	POKÓJ	9,68 m²
3/16	POKÓJ Z ANEKSEM	24,23 m²
3/17	ŁAZIENKA	3,34 m²
L-23:		**58,39 m²**
3/18	P. POKÓJ	10,17 m²
3/19	ŁAZIENKA	6,04 m²
3/20	POKÓJ Z ANEKSEM	20,83 m²
3/21	POKÓJ	9,82 m²
3/22	POKÓJ	11,53 m²
3/23	KORYTARZ	19,85 m²
3/K1	K. SCHODOWA	8,68 m²

SEGMENT 2 - II PIĘTRO

L-24:		**58,39 m²**
3/24	P. POKÓJ	10,17 m²
3/25	ŁAZIENKA	6,04 m²
3/26	POKÓJ Z ANEKSEM	20,83 m²
3/27	POKÓJ	9,82 m²
3/28	POKÓJ	11,53 m²
L-25:		**43,80 m²**
3/29	P. POKÓJ	6,62 m²
3/30	POKÓJ	9,61 m²
3/31	POKÓJ Z ANEKSEM	24,23 m²
3/32	ŁAZIENKA	3,34 m²
L-26:		**32,15 m²**
3/33	P. POKÓJ	4,06 m²
3/34	ŁAZIENKA	3,86 m²
3/35	POKÓJ	19,61 m²
3/36	KUCHNIA	4,62 m²
L-27:		**44,53 m²**
3/37	P. POKÓJ	9,50 m²
3/38	ŁAZIENKA	5,72 m²
3/39	POKÓJ	10,32 m²
3/40	POKÓJ Z ANEKSEM	18,99 m²
L-28:		**54,17 m²**
3/41	P. POKÓJ	7,94 m²
3/42	POKÓJ	12,31 m²
3/43	POKÓJ	8,56 m²
3/44	POKÓJ Z ANEKSEM	20,30 m²
3/45	ŁAZIENKA	5,06 m²
3/46	KORYTARZ	19,85 m²
3/K2	K. SCHODOWA	8,68 m²

UWAGA
WSZYSTKIE WYMIARY SPRAWDZIĆ NA BUDOWIE

inwestprojekt
Sp z o.o. 38-400 KROSNO ul. KRAKOWSKA 13
e-mail: inwestprojekt_krosno@interia.pl tel.(0-13) 432 43 32

TEMAT:	BUDOWA BUDYNKU WIELORODZINNEGO MIESZKALNO - USŁUGOWEGO PRZY UL.SKŁADOWEJ 6 W KROŚNIE. DZIAŁKI NR EW. 262/2, 263, OBRĘB [0003] PRZEMYSŁOWA, KATEGORIA BUD. XIII		
ADRES BUD.:	38-400 KROSNO, ul. Składowa 6 Działki nr ew. 262/2, 263.		RYS. NR 4/A
INWESTOR:	TBS - Przedsiębiorstwo Mieszkaniowe Sp. z o.o. 38-400 Krosno ul. Wyzwolenia 4		
TYTUŁ RYS.:	**RZUT II PIĘTRA**		02. 2021
BRANŻA:	ARCHITEKTURA		SKALA 1:100
PROJEKTANT:	inż. arch. Ruben Bardanaszwili	upr. nr OPO-248346-79/90	
SPRAWDZAJĄCY:	mgr inż. arch. Wanlew Zima	upr. nr UWM-248346-234/87	
ASYSTENT:	mgr inż. Angelika Nawińska		